
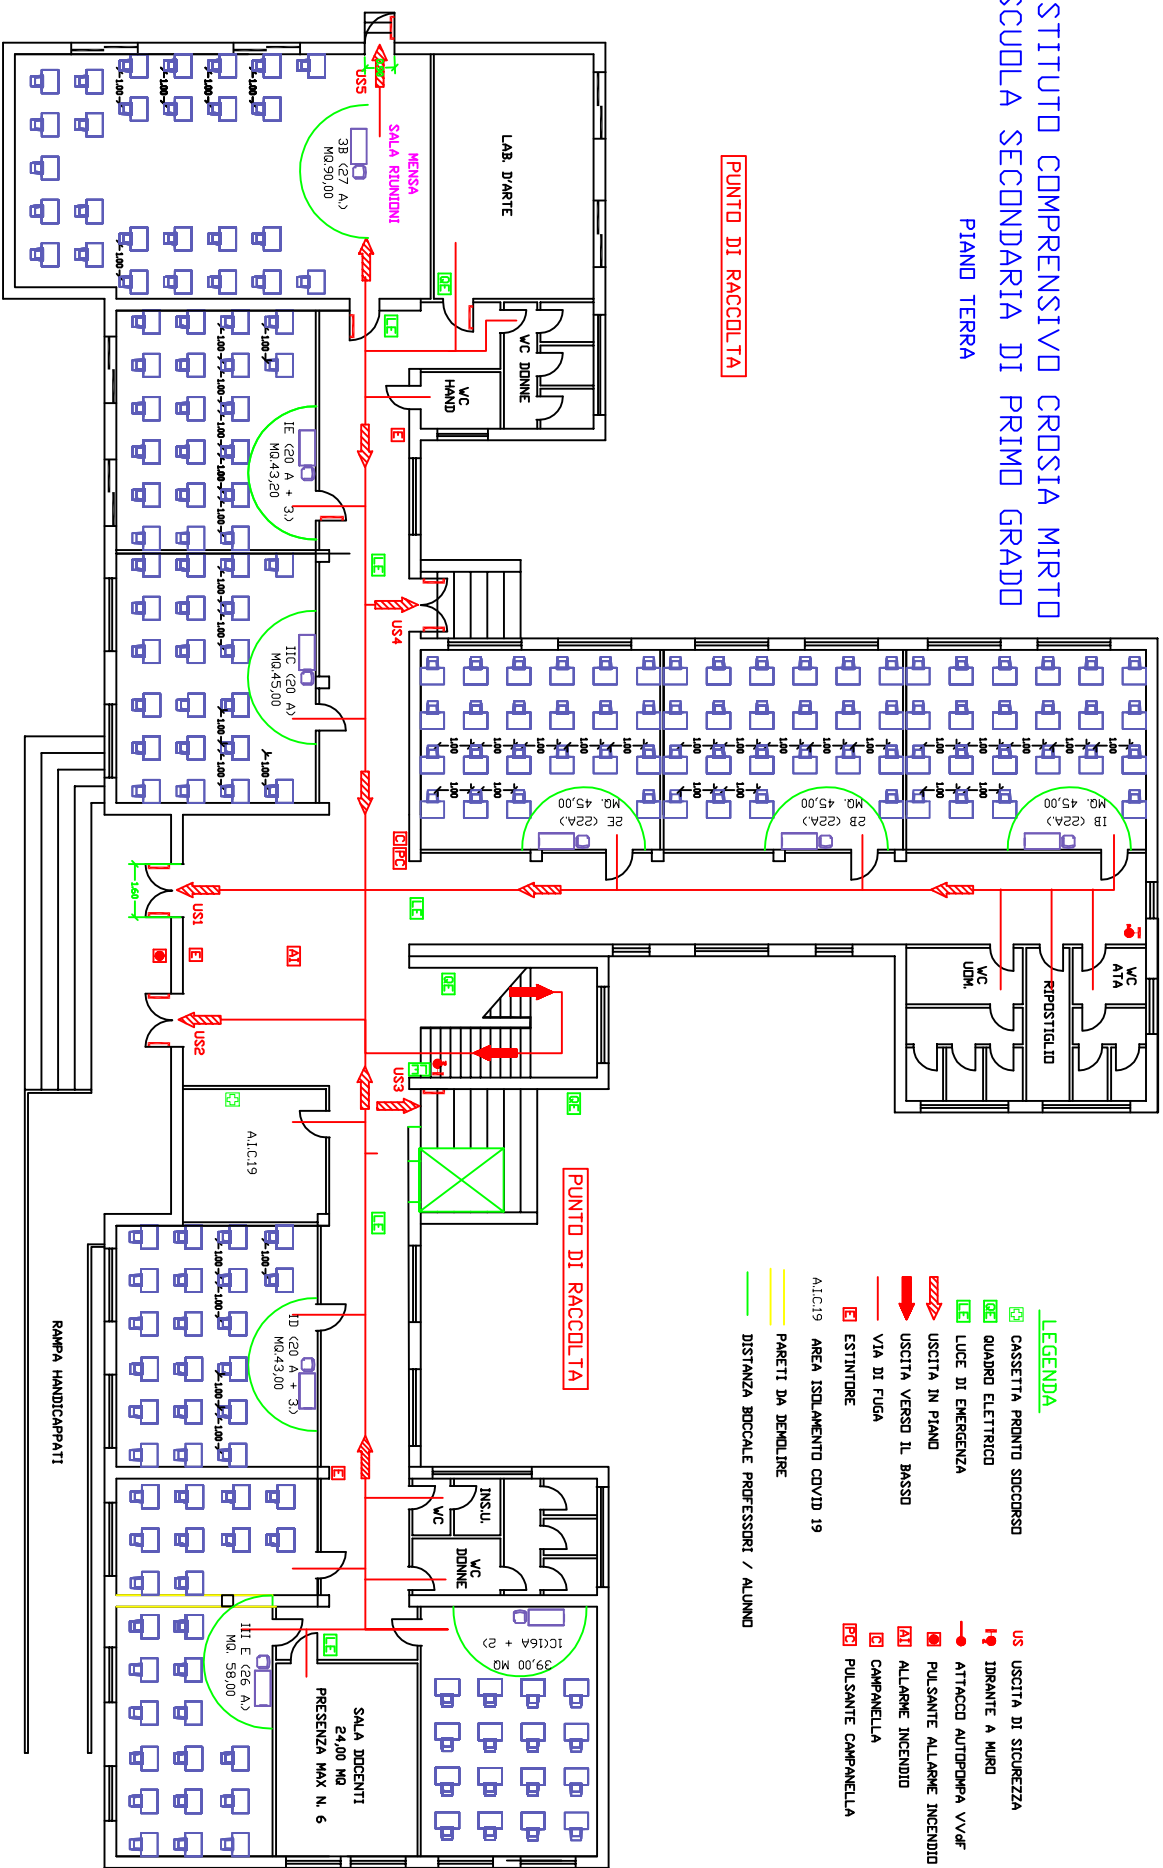


PIANO TERRA

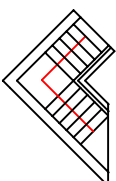

LEGENDA

CASSETTA PRONTO SOCCORSO

QUADRO ELETTRICO

LUCE DI EMERGENZA

USCITA IN PIANO

USCITA VERSO IL BASSO

VIA DI FUGA

ESTINTORE

C.19 AREA ISOLAMENTO COVID 19

PARETI DA DEMOLIRE


DISTANZA INCCAL F

Distanza boccale professori / allunnd

IL RISULTATO DI SICUREZZA

IDRANTE A MUR

— **ATTACCO AUTOPOMPA VVdF**

 **PULSANTE ALLARME INCENDIO**

ALLARME INCENDIO

CAMPANELLA

PC PULSANTE CAMPANELLA

PUNTO DI RACCOLTA

PUNTO DI RACCOLTA

PUNTO DI RACCOLTA

**ATTACCO AUTOPOMPA VVdf
SUL MURETTO DI RECINZIONE**