


PIANO DI EMERGENZA E DISLOCAZIONE ALUNNI EMERGENZA COVID 19
ISTITUTO COMPRENSIVO CROSA MIRTO
SCUOLA INFANZIA SORENTI
PIANO TERRA

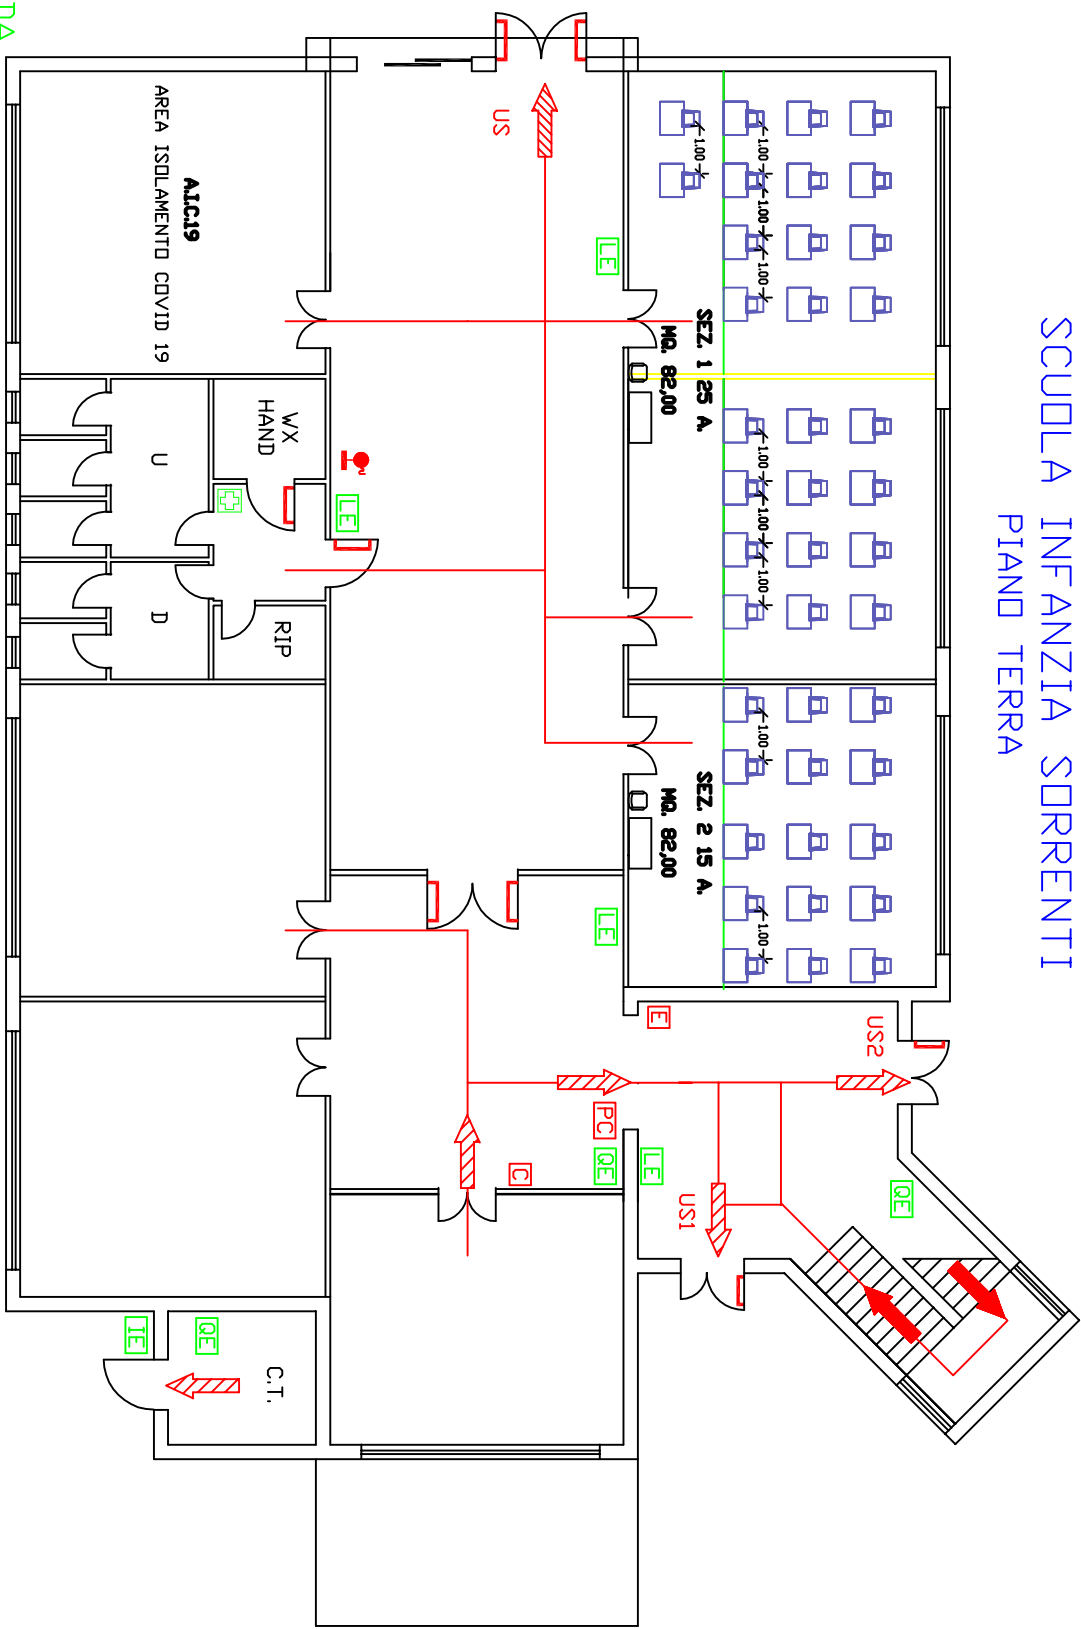

PUNTO DI RACCOLTA

LEGENDA

- | | | | | | | |
|--------------|--------------------------|---|---------------------------------|---------------------|-------------|--------------------------|
| Alc19 | AREA ISOLAMENTO COVID 19 | — | DISTANZA BOCCALE MAESTRA ALUNNO | — | DEMOLIZIONE | |
| IE | INTERUTTI. ELETTR. | | I | IDRANTE A MURO | | USCITA IN PIANO |
| E | ESTINTORE | | C | CAMPANELLA | | USCITA VERSO IL BASSO |
| US | USCITA DI SICUREZZA | | PC | PULSANTE CAMPANELLA | | VIA DI FUGA |
| | | | | | | CASSETTA PRONTO SOCCORSO |
| | | | | | | QUADRO ELETTRICO |
| | | | | | | LUCE DI EMERGENZA |

PUNTO DI RACCOLTA