


PIANO DI EMERGENZA E DISLOCAZIONE ALUNNI EMERGENZA COVID 19

ISTITUTO COMPRENSIVO CROSA MIRTO

SCUOLA PRIMARIA SORRENTI

PIANO PRIMO

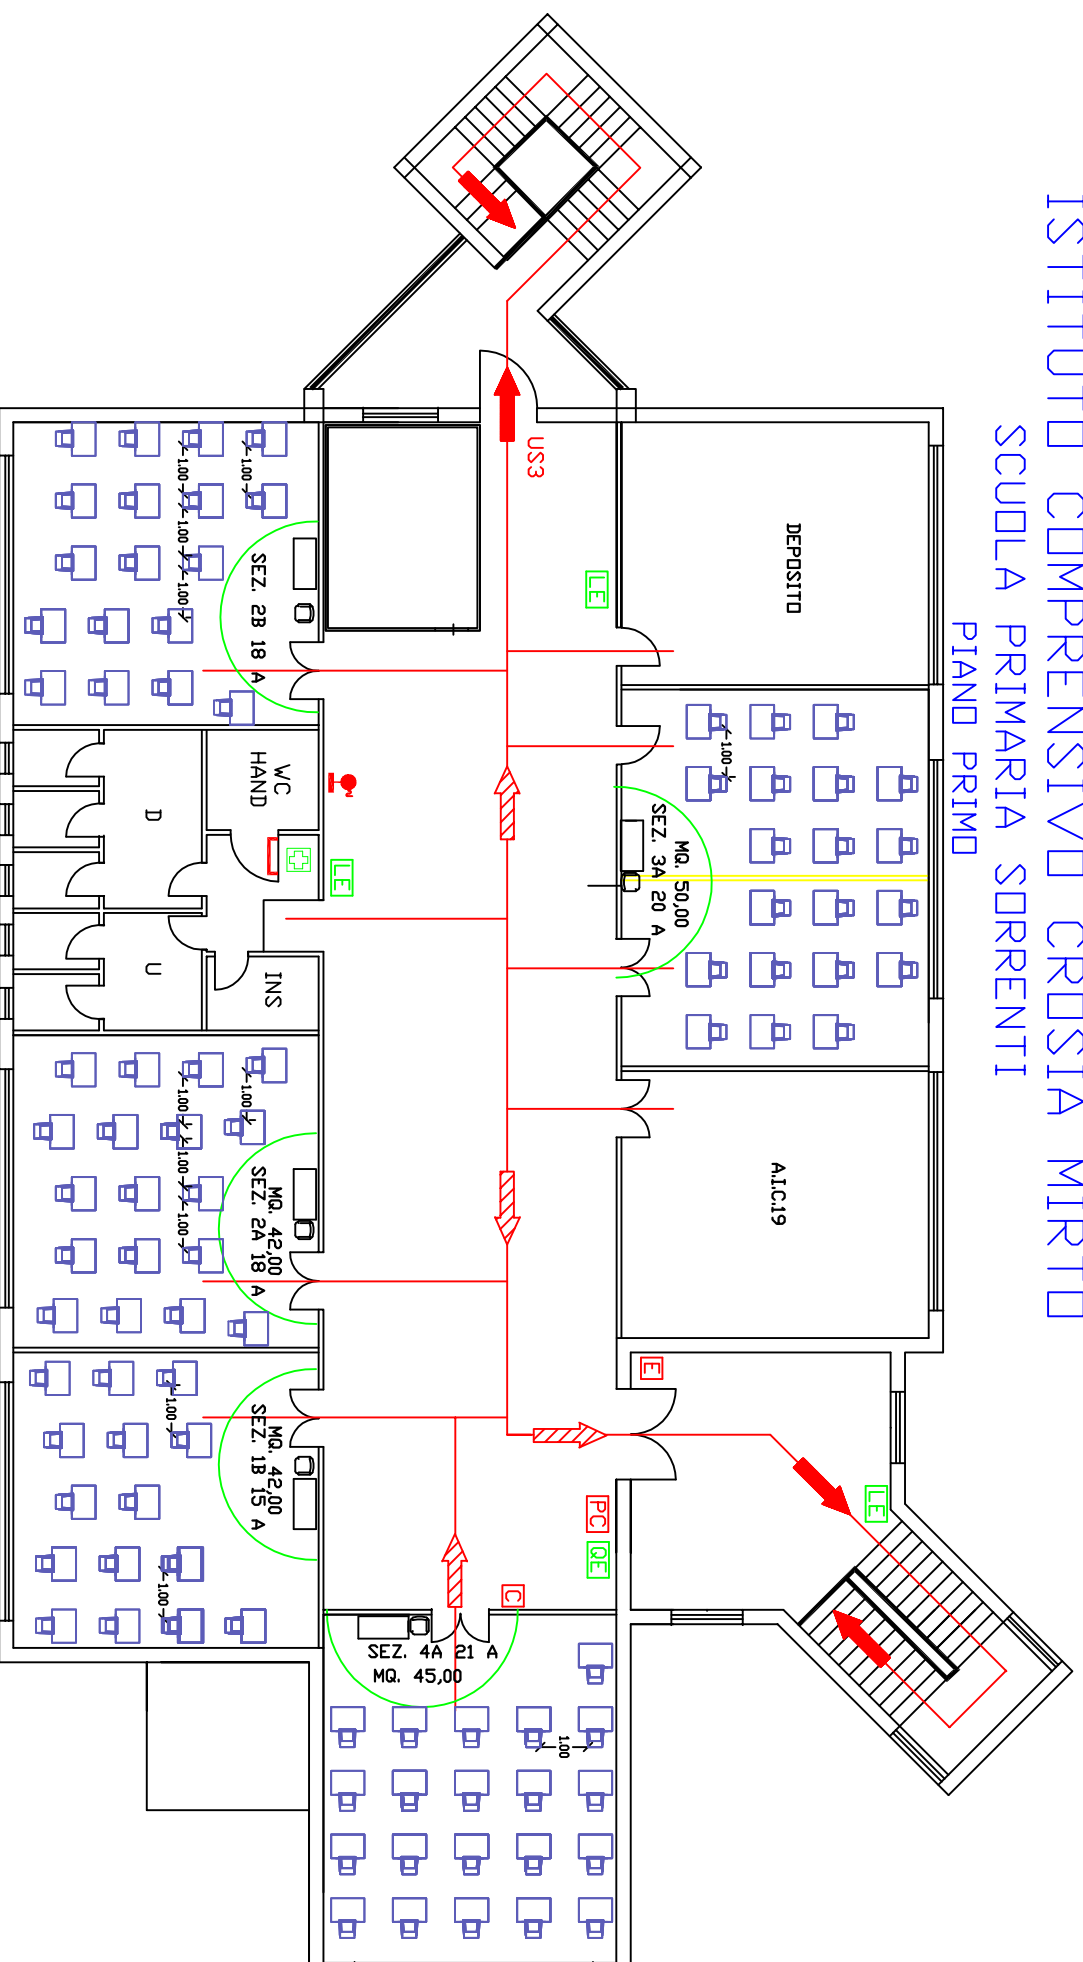

LEGENDA

- E ESTINTORE
- US USCITA DI SICUREZZA

- A.I.C.19 AREA ISOLAMENTO COVID 19
- IDRANTE A MURO
- C CAMPANELLA
- PC PULSANTE CAMPANELLA

- Distanza boccale maestra alunno
- USCITA IN PIANO
- USCITA VERSO IL BASSO
- VIA DI FUGA
- DEMOLIZIONE TRAMEZZI
- CASSETTA PRONTO SOCCORSO
- QUADRO ELETTRICO
- LUCE DI EMERGENZA