


PIANO DI EMERGENZA E DISLOCAZIONE ALUNNI EMERGENZA COVID 19

ISTITUTO COMPRENSIVO CROSLIA MIRTO

SCUOLA PRIMARIA SORENTI

PIANO TERRA

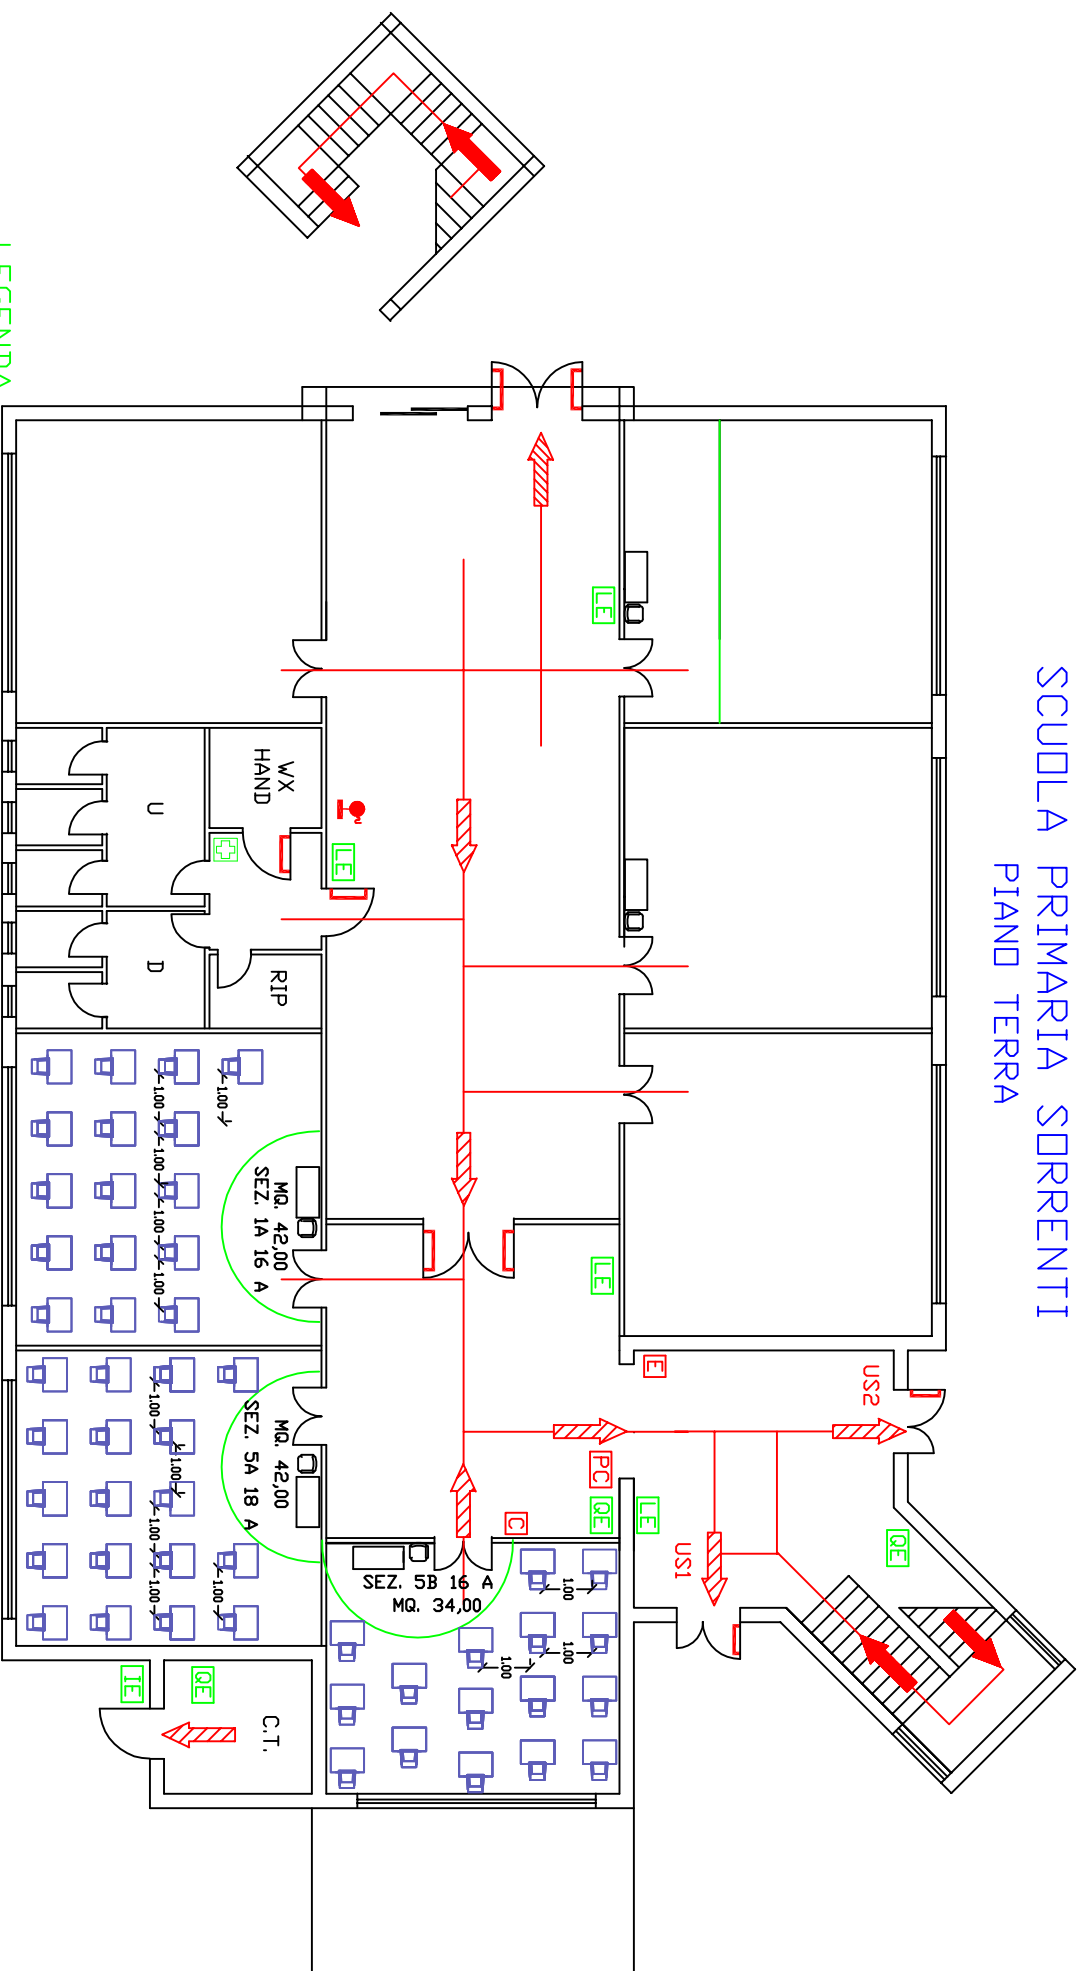

PUNTO DI RACCOLTA

LEGENDA

- ALC19 AREA ISOLAMENTO COVID 19
- IE INTERRUPT. ELETTR.
- E ESTINTORE
- US USCITA DI SICUREZZA
- DISTANZA BOCCALE MAESTRA ALUNNO
- IDRANTE A MURO
- C CAMPANELLA
- PC PULSANTE CAMPANELLA
- USCITA IN PIANO
- USCITA VERSO IL BASSO
- VIA DI FUGA
- CASSETTA PRONTO SOCCORSO
- QE QUADRO ELETTRICO
- LE LUCE DI EMERGENZA