


ISTITUTO COMPRENSIVO CROSA MIRTO PIANO DI EMERGENZA COVID 19 E DISPOSIZIONE BANCHI INFANZIA VIA DEL SOLE

DEPOSITO
G.P.L.

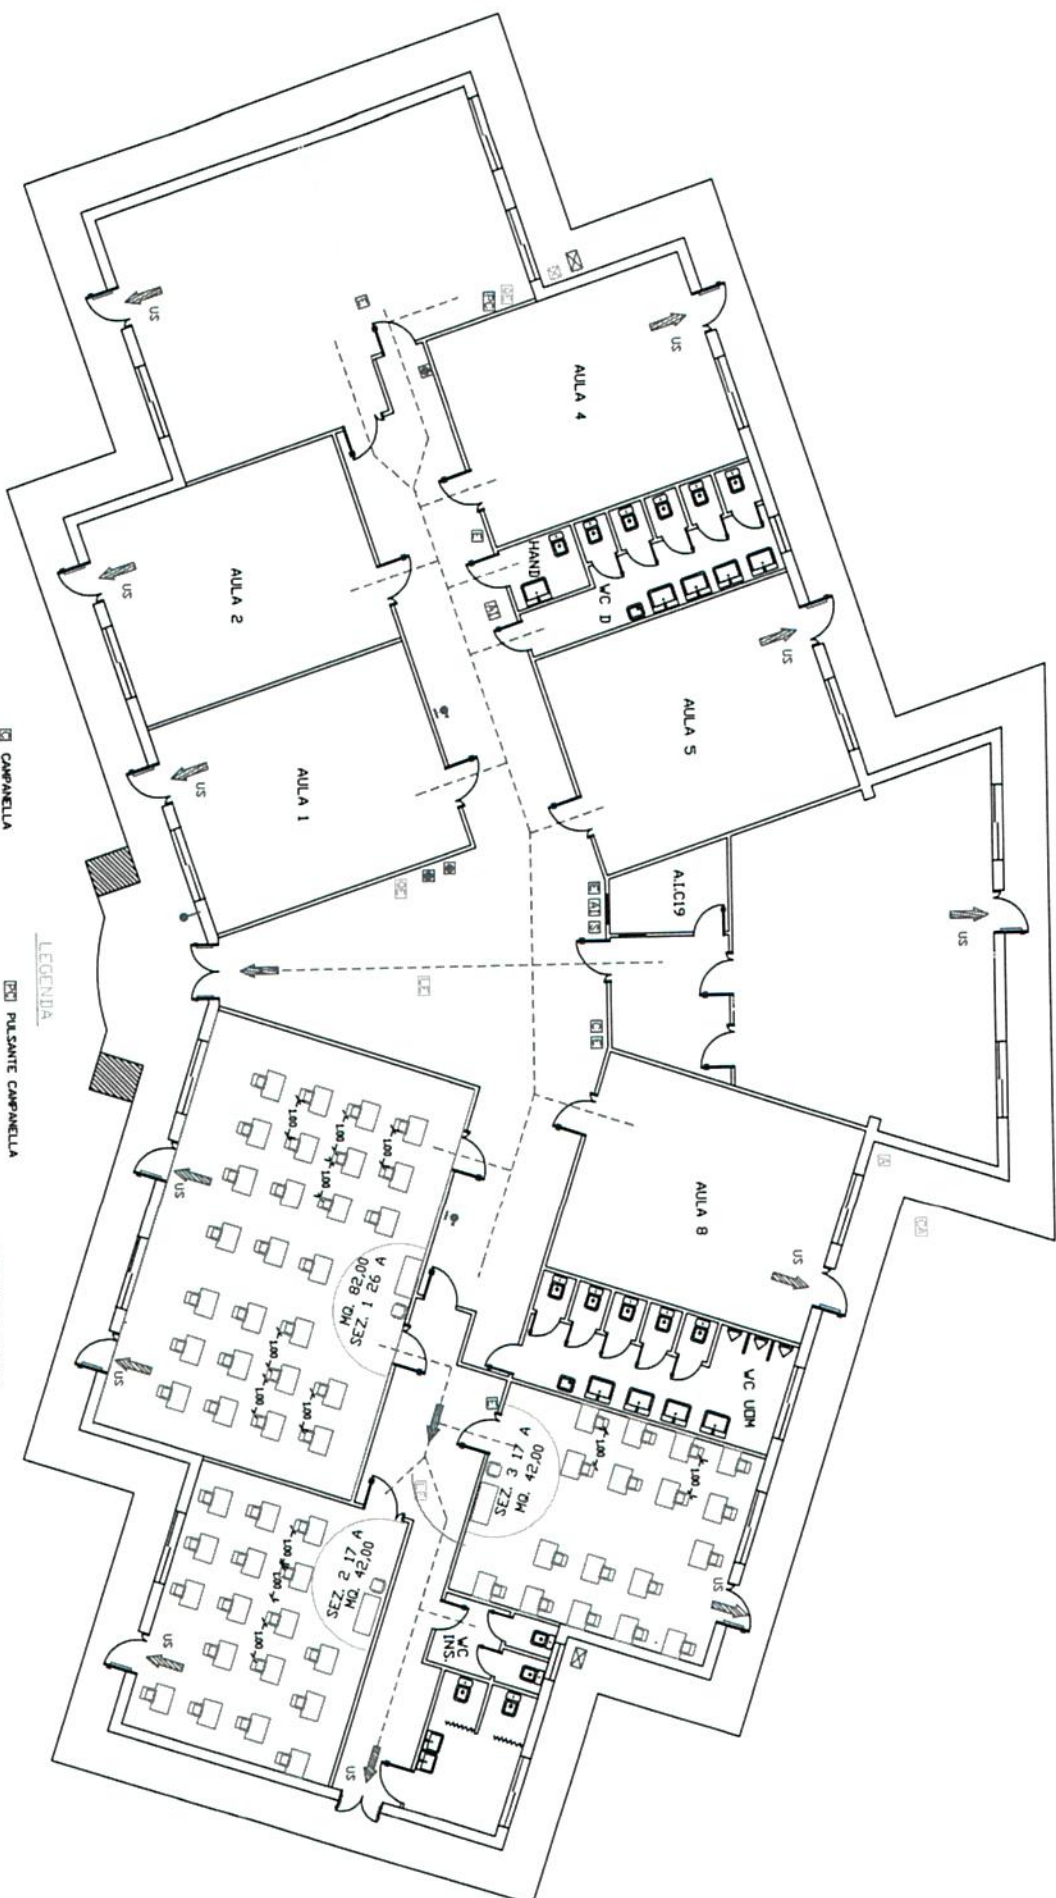

LEGENDA

- | | | | |
|---------------------|--------------------------|------------------------|--------------------------|
| ESTINTORE | CAMPANELLA | PULSANTE CAMPANELLA | SABBACINESCA ACQUA |
| CALDAIA | VIA DI FUGA | ISTRANTE A MANO | CASSETTA PRONTO SOCCORSO |
| USCITA DI SICUREZZA | ALARME INCENDIO | ATTACCO AUTOPOMPA VVVF | QUADRO ELETTRICO |
| USCITA IN PIANO | PULSANTE ALARME INCENDIO | AUTOCLAVE | LUCE DI EMERGENZA |
| SIRENA ALARME | CISTERNA AUTOCLAVE | PARETI DA DEMOLIRE | |

DISTANZA MASTRA/INSEGNANTE CON ALUNNI

ALC19 AREA ISOLAMENTO COVID 19

PUNTO DI RACCOLTA