


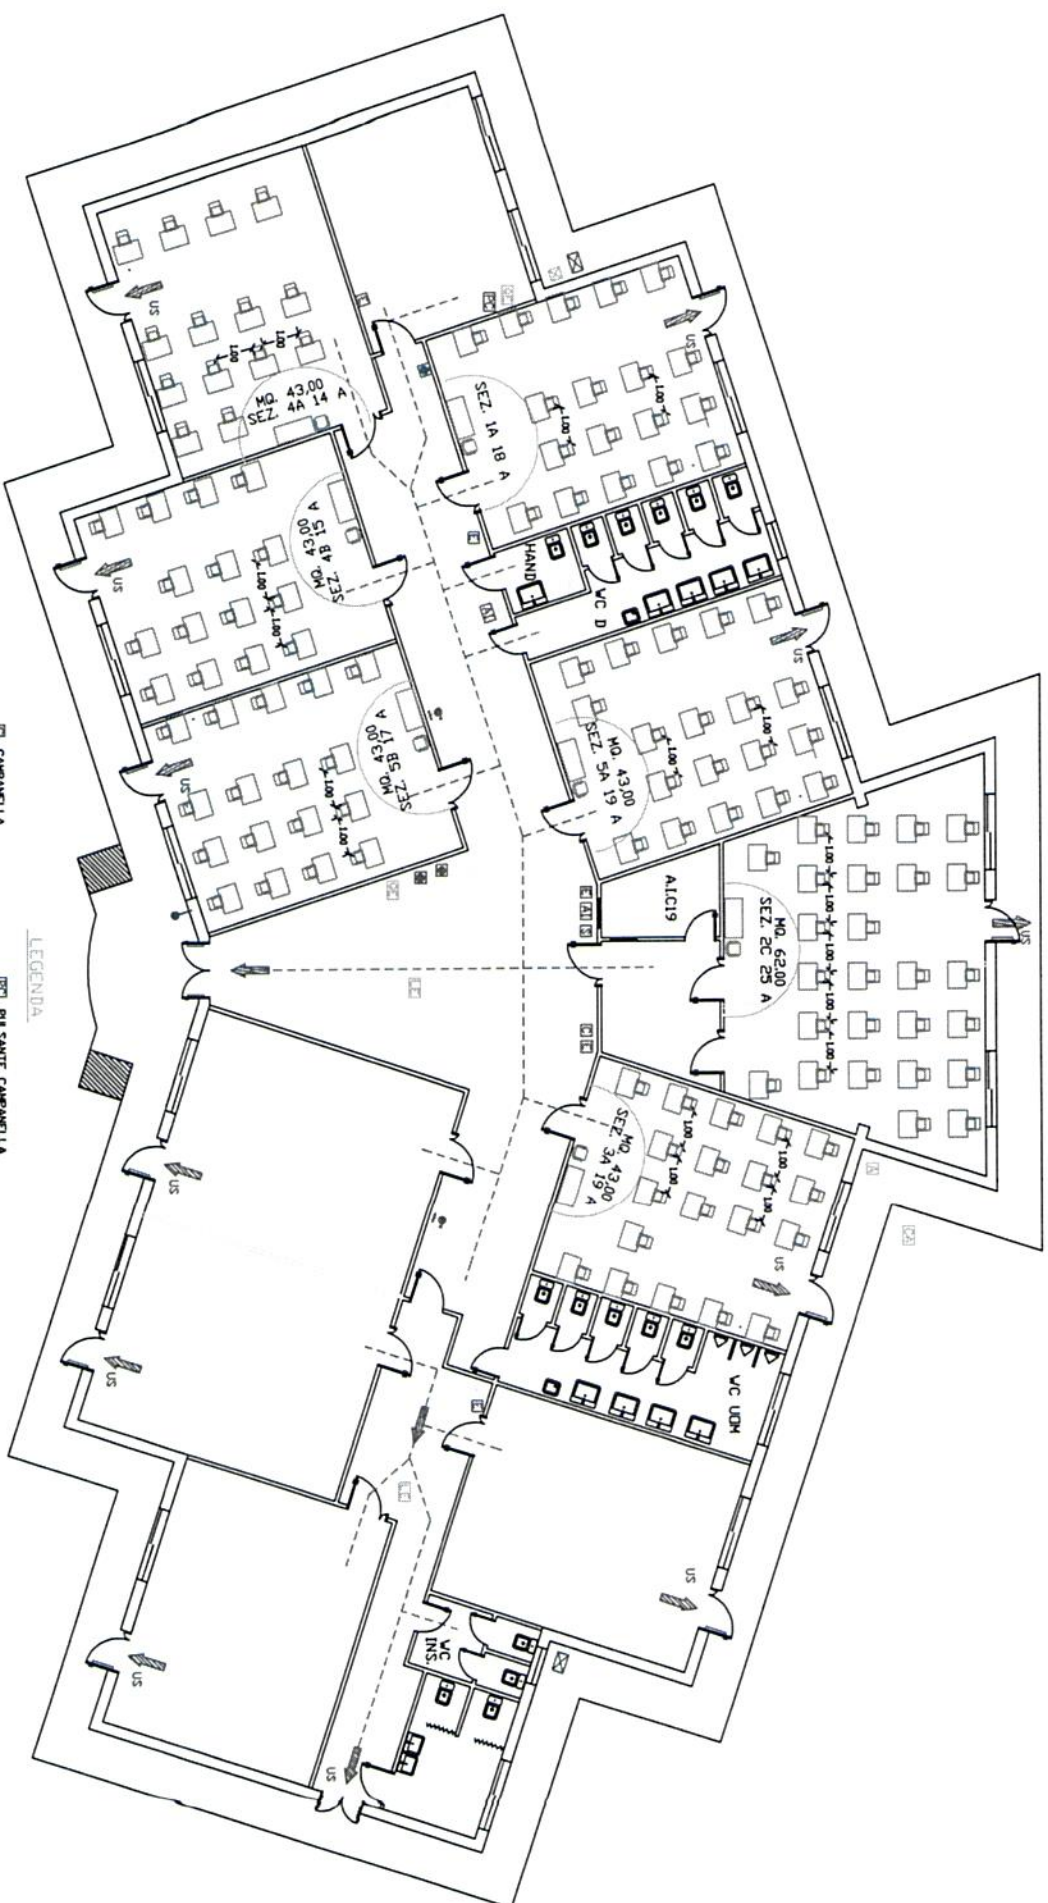

DEPOSITO
G.P.L.

- LEGENDA**
- ESTINTORE
 - US USCITA DI SICUREZZA
 - USCITA IN PIANO
 - SIRENA ALLARME
 - PARETI DA DEMOLIRE
 - CAMPANELLA
 - CALDAIA
 - VIA DI FUGA
 - ALLARME INCENDIO
 - PULSANTE ALLARME INCENDIO
 - CISTERNA AUTOCALVE
 - PULSANTE CAMPANELLA
 - IRRIGANTE A MOTO
 - ATTACCO AUTODIPIRA VVVF
 - AUTOCALVE
 - CISTERNA AUTOCALVE
 - SARACINESCA ACQUA
 - CASSETTA PROBITO SOCCORSO
 - QUADRO ELETTRICO
 - LUCE DI EMERGENZA

DISTANZA INMETRA/DISEGNANTE CON ALUMNI
ALC19 AREA ISOLAMENTO COVID 19

PUNTO DI RACCOLTA