


PIANO DI EMERGENZA E DISLOCAZIONE ALUNNI EMERGENZA COVID 19
 ISTITUTO COMPRENSIVO CROSCIA MIRTO
 SCUOLA PRIMARIA VIA DELL'ARTE
 PIANO PRIMO

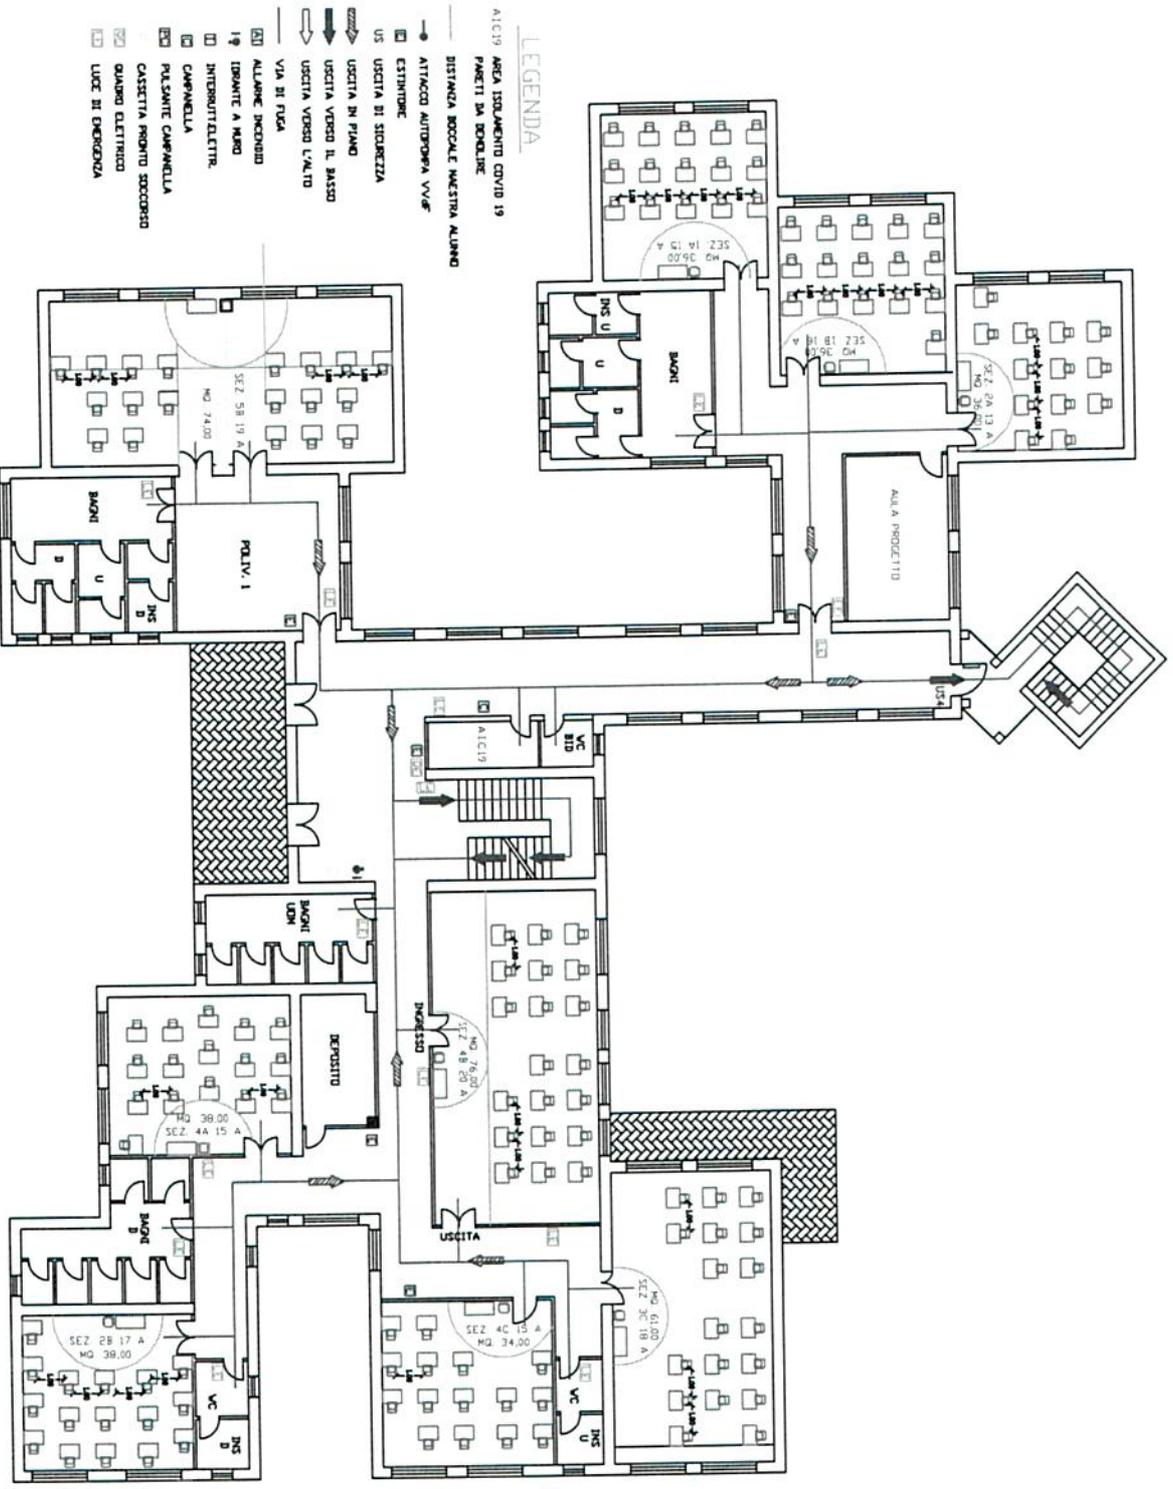

- LEGENDA**
- AIC19 AREA ISOLAMENTO COVID 19
 PARETI DA DEMOLIRE
 DISTANZA BOCCALE MAESTRA ALUNNO
 ATTACCO AUTOPROTEZIONE VV.F.
 ESTINTORE
 USCITA DI SICUREZZA
 USCITA IN PIANO
 USCITA VERSO IL BASSO
 USCITA VERSO L'ALTO
 VIA DI FUGA
 ALLARME INCENDIO
 IDRANTE A MARI
 INTERRUITALETTRE
 CAMPANELLA
 PULSANTE CAMPANELLA
 CASSETTA PRONTO SOCCORSO
 QUADRO ELETTRICO
 LUCE DI EMERGENZA