
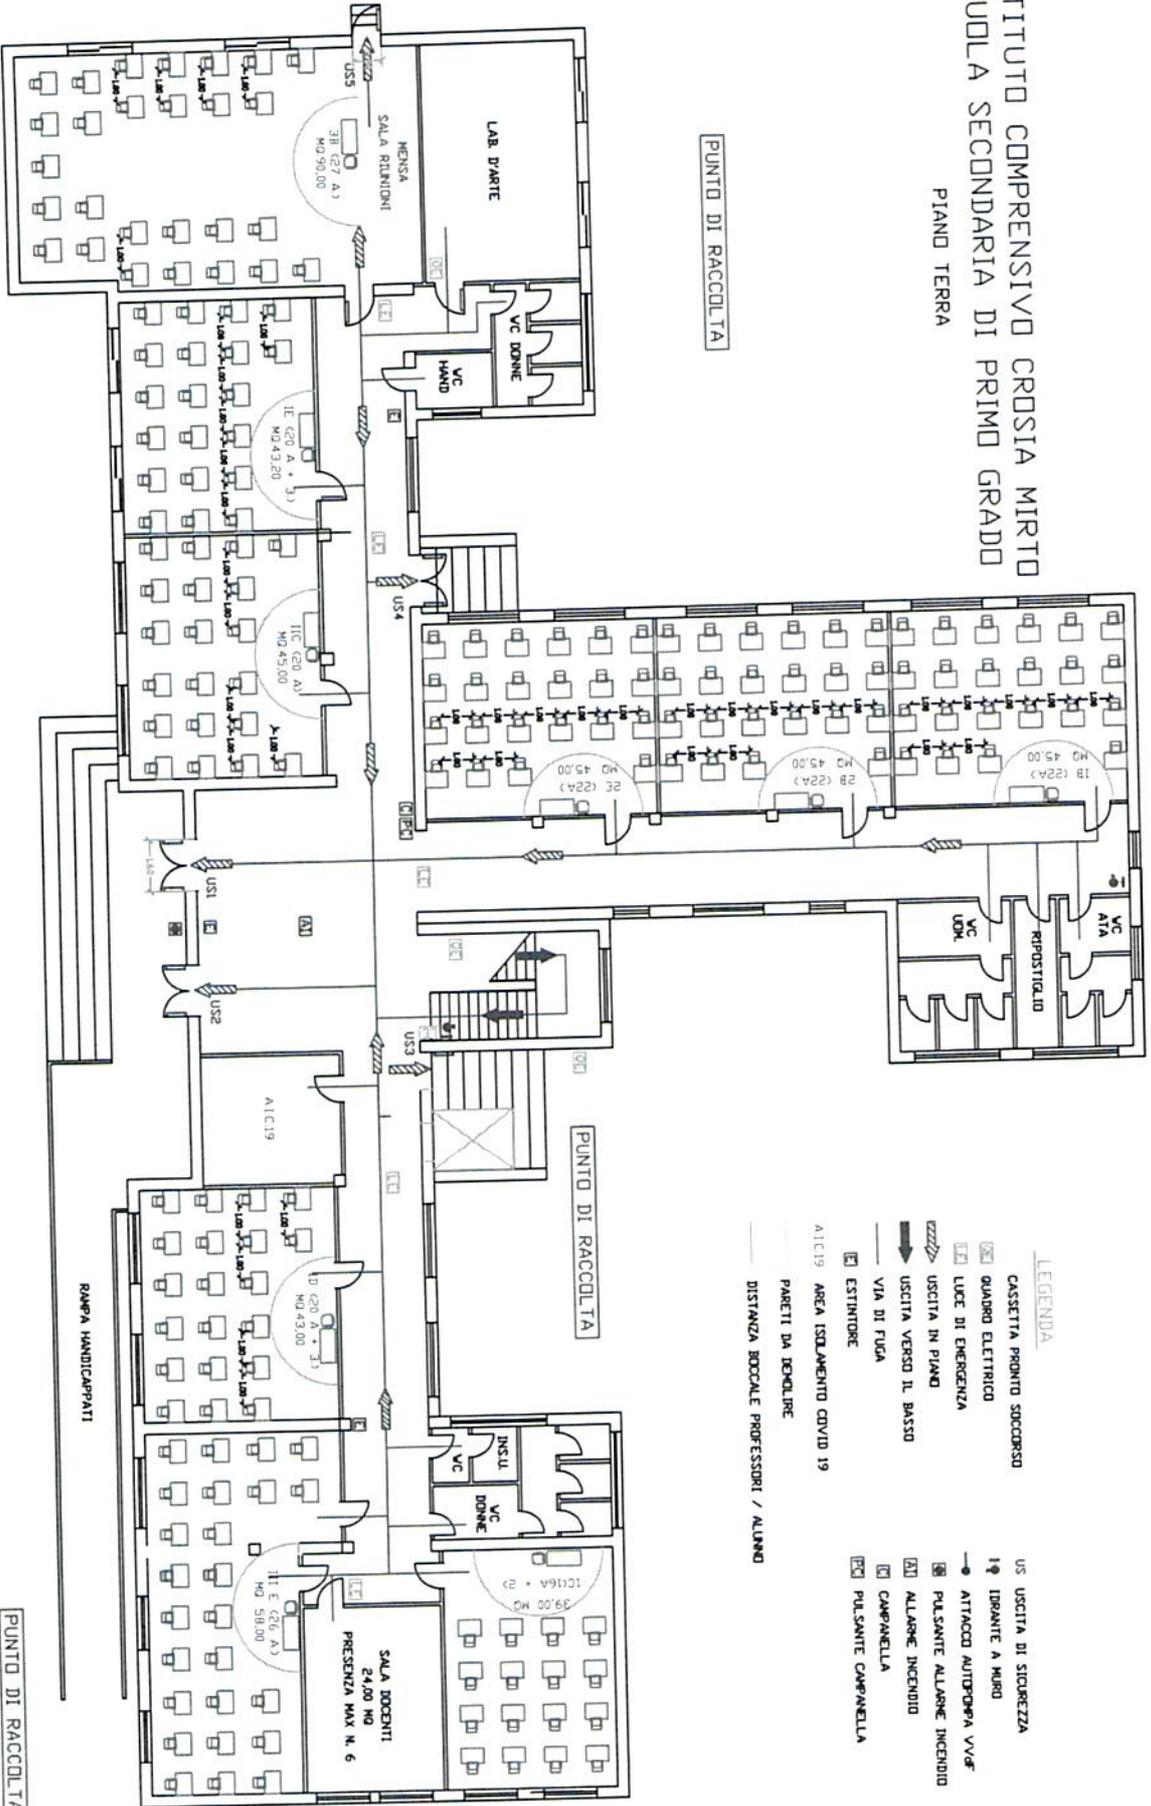


# ISTITUTO COMPRENSIVO CROSCIA MIRTO SCUOLA SECONDARIA DI PRIMO GRADO

PIANO TERRA

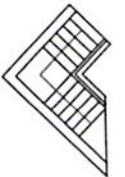

### LEGGENDA

- US USCITA DI SICUREZZA
- 1-2 IDRANTE A MURO
- 3-4 ATTACCO AUTOPROPA VVFF
- 5-6 PULSANTE ALLARME INCENDIO
- 7-8 ALLARME INCENDIO
- 9-10 CAMPANELLA
- 11-12 PULSANTE CAMPANELLA
- A1C19 AREA ISOLAMENTO COVID 19
- PARETI DA DEMOLIRE
- DISTANZA BOCCALE PROFESSORI / ALUNNO
- CASSETTA PRONTO SOCCORSO
- 13 QUADRO ELETTRICO
- 14 LUCE DI EMERGENZA
- 15 USCITA IN PIANO
- 16 USCITA VERSO IL BASSO
- 17 VIA DI FUGA
- 18 ESTINTORE

PUNTO DI RACCOLTA

ATTACCO AUTOPROPA VVFF  
SUL MURETTO DI RECINZIONE