PIANO DI EMERGENZA E DISLOCAZIONE ALONNI EMERGENZA COVID 19

ISTITUTO COMPRENSIVO CROSIA MIRTO

SCUOLA PRIMARIA VIA DELL'ARTE
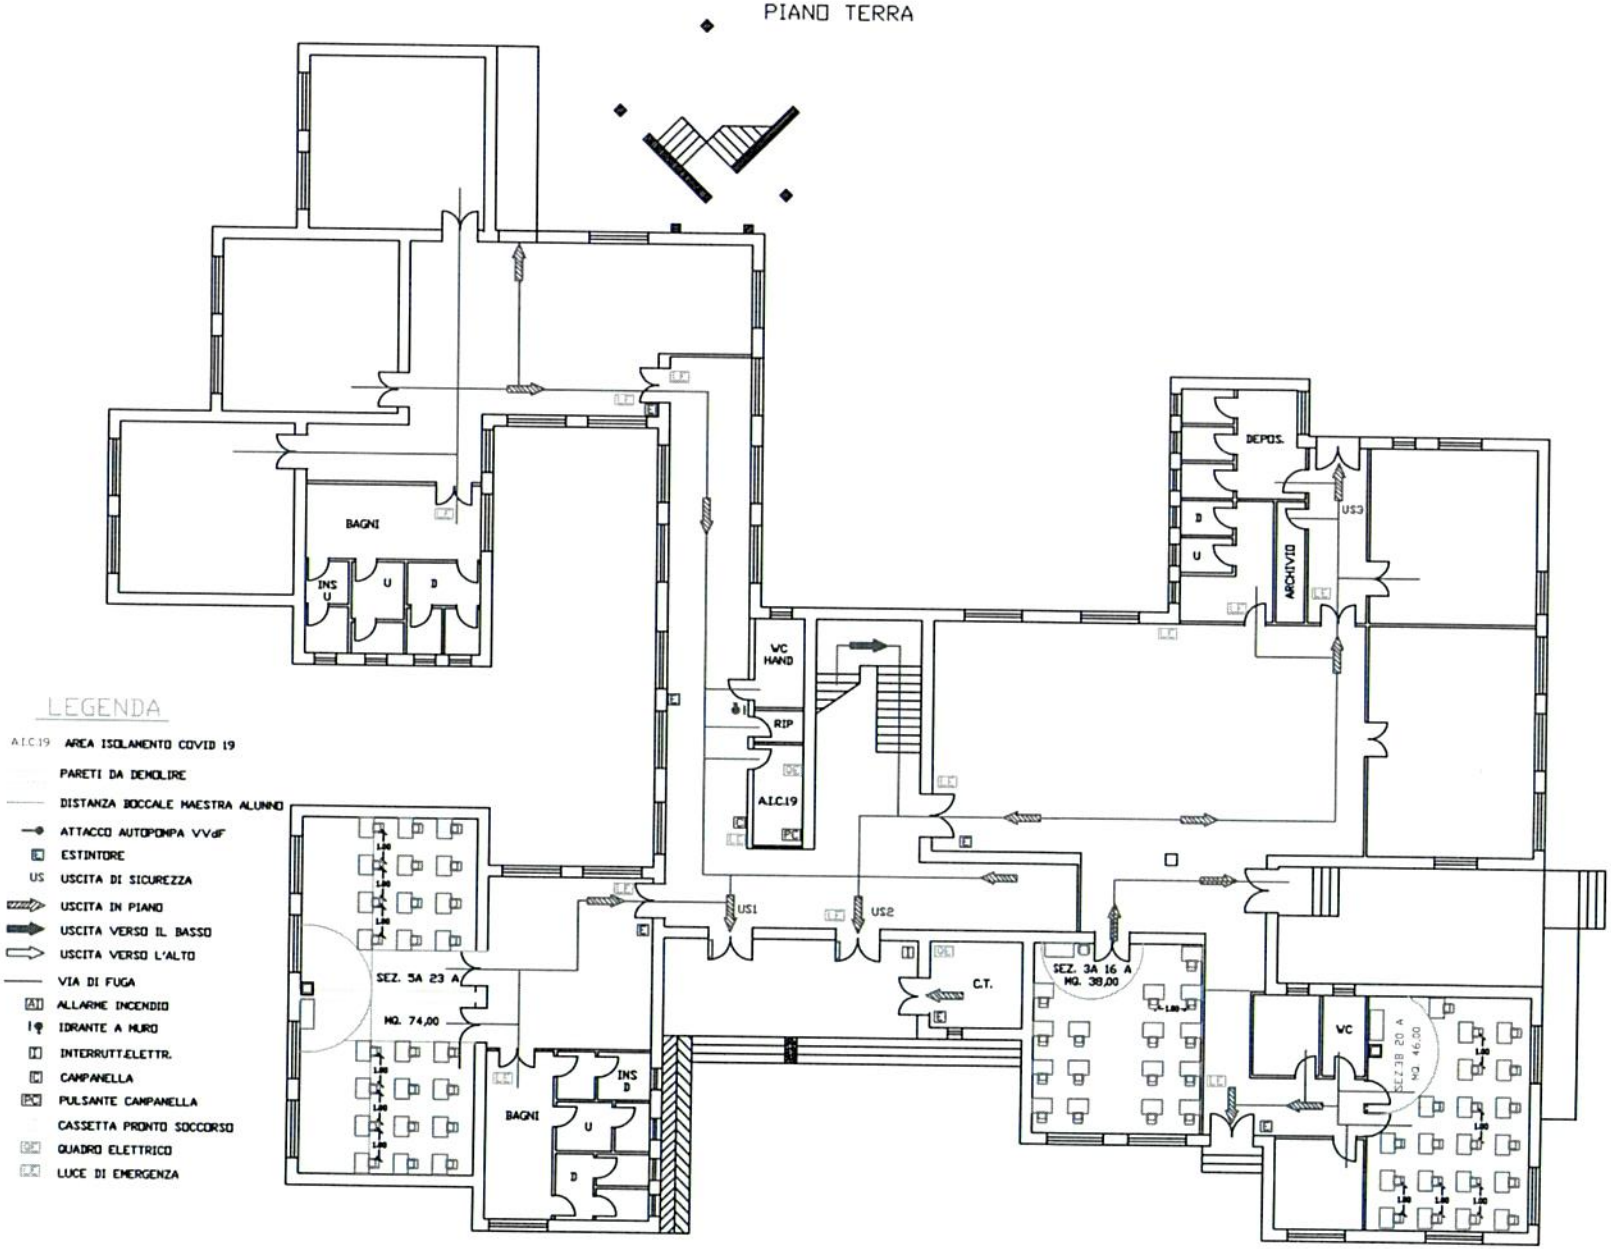
PIANO TERRA